


Otwory 12/20cm dla wentylacji poddasza w górnej części wnek

Otwór 12/12cm dla wentylacji poddasza poniżej gzymsu

Płytki ceram.  
Wylewka betonowa 6cm  
Folia ALU pod ogrzewanie podłogowe  
Styropian EPS200 10cm  
Papa termozgrzewalna  
Chudy beton 10cm  
Grunt rodzimy

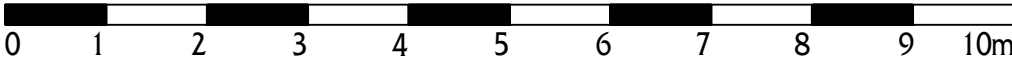

Hydroizolacje wykonać według Opisu technicznego

<div>ESPLAN</div> <div>SPÓŁKA Z O.O.</div> <div>UL.IWONICKA 23_60-473 POZNAŃ___TEL: +48 61 8422735</div>			NR UMOWY ESP/283/2022						
INWESTOR Parafia Rzymskokatolicka p.w. Wszystkich Świętych ul. Poznańska 92, 62-080 Tarnowo Podgórne			ADRES INWESTYCJI Tarnowo Podgórne ul. Poznańska działka nr 315						
NAZWA INWESTYCJI Remont zabytkowego kościoła pw. Wszystkich Świętych wraz z kaplicą oraz przyległym murem oporowym			TEMAT RYSUNKU Kościół - Przekrój AA						
PROJEKTANT	arch.Jakub Sieirski upr. nr: 430/PW/94		STADIUM Projekt Budowlany			BRANŻA Architektura	DATA 31.05.2023	SKALA 1:75	NR RYS. 11
	arch.Barbara Sieirska								
SPRAWDZAJĄCY	arch. Eryk Sieirski upr. nr: 247/69 WBUA Op.								