


Otwory 12/20cm dla wentylacji poddasza w górnej części wnek

Otwór 12/12cm dla wentylacji poddasza poniżej gzymsu

Płytki ceram.
Wylewka betonowa 6cm
Folia ALU pod ogrzewanie podłogowe
Styropian EPS200 10cm
Papa termozgrzewalna
Chudy beton 10cm
Grunt rodzimy

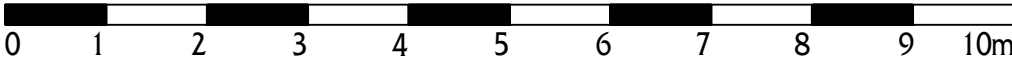

Hydroizolacje wykonać według Opisu technicznego

| | | | | | | |
|---|------------------------|---|---------------|---------------|--|--|
| ESPLAN SPÓŁKA Z O.O. UL.IWONICKA 23_60-473 POZNAŃ_TEL: +48 61 8422735 | | NR UMOWY ESP/283/2022 | | | | |
| NAZWA INWESTYCJI Remont zabytkowego kościoła pw. Wszystkich Świętych wraz z kaplicą oraz przyległym murem oporowym | | INWESTOR Parafia Rzymskokatolicka p.w. Wszystkich Świętych ul. Poznańska 92, 62-080 Tarnowo Podgórne | | | | |
| PROJEKTANT arch.Jakub Sieiński upr. nr: 430/PW/94 arch.Barbara Sieińska | | ADRES INWESTYCJI Tarnowo Podgórne ul. Poznańska działka nr 315 | | | | |
| SPRAWDZAJĄCY arch. Eryk Sieiński upr. nr: 247/69 WBUA Op. | | TEMAT RYSUNKU Kościół - Przekrój AA | | | | |
| STADIUM Projekt Budowlany | BRANŻA Architektura | DATA 07.09.2023 | SKALA 1:75 | NR RYS. 11 | | |